



POHLEDY  
Měřítko 1:100


Pohled západní

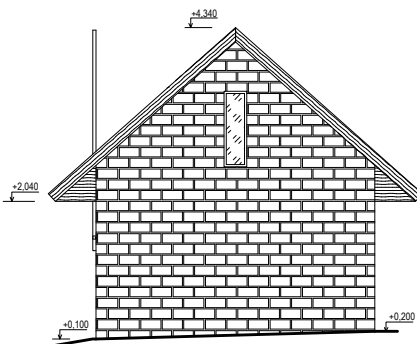


Pohled jižní

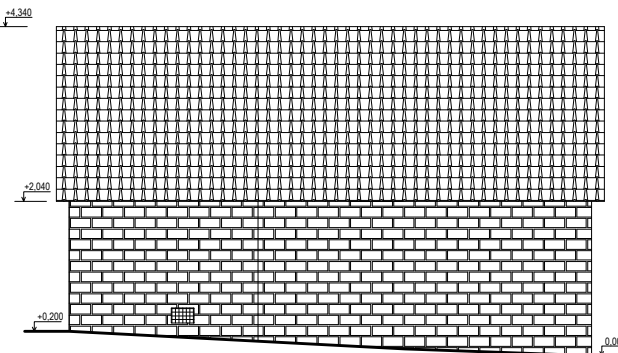

Pohled východní

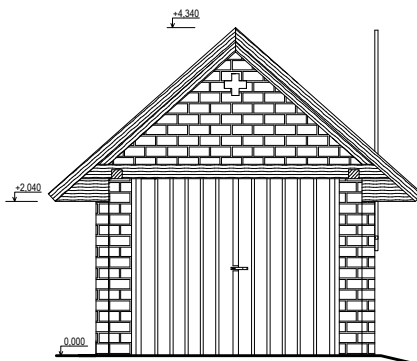

Pohled severní

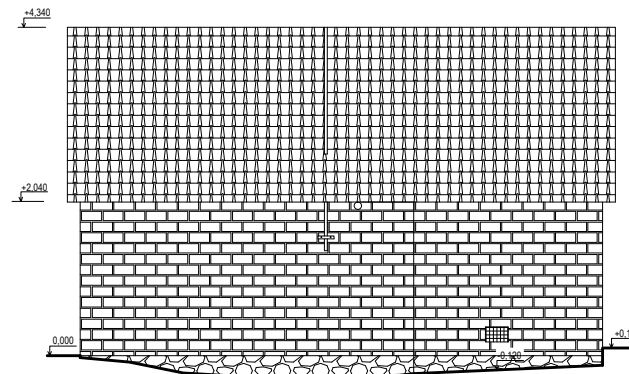

0.000 = PODLAHA 1.NP

VYPRACOVAL:	KONTROLOVAL:	AUTORIZOVAL:		
David Meduna	Ing. Viktor Meduna	Ing. Viktor Meduna		
INVESTOR:	Obecní úřad Mladoňovice, Mladoňovice 14, Slatiňany, 538 21		FORMÁT	A4
MÍSTO STAVBY:	Parcela č. st. 33, obec Petřkovice u Mladoňovic, okres Chrudim		DATUM	8/2016
STAVBA:	Hasičská zbrojnice		ÚČEL	DPS, návrh opravy
OBSAH:	Pohledy S, J, V, Z - nový stav		ČÁST	STAVEBNÍ
			MĚŘÍTKO	1:100
			KOPIE Č.	
			Č. VÝKRESU	1.07