


# ŘEZ A-A

Měřítko 1:50

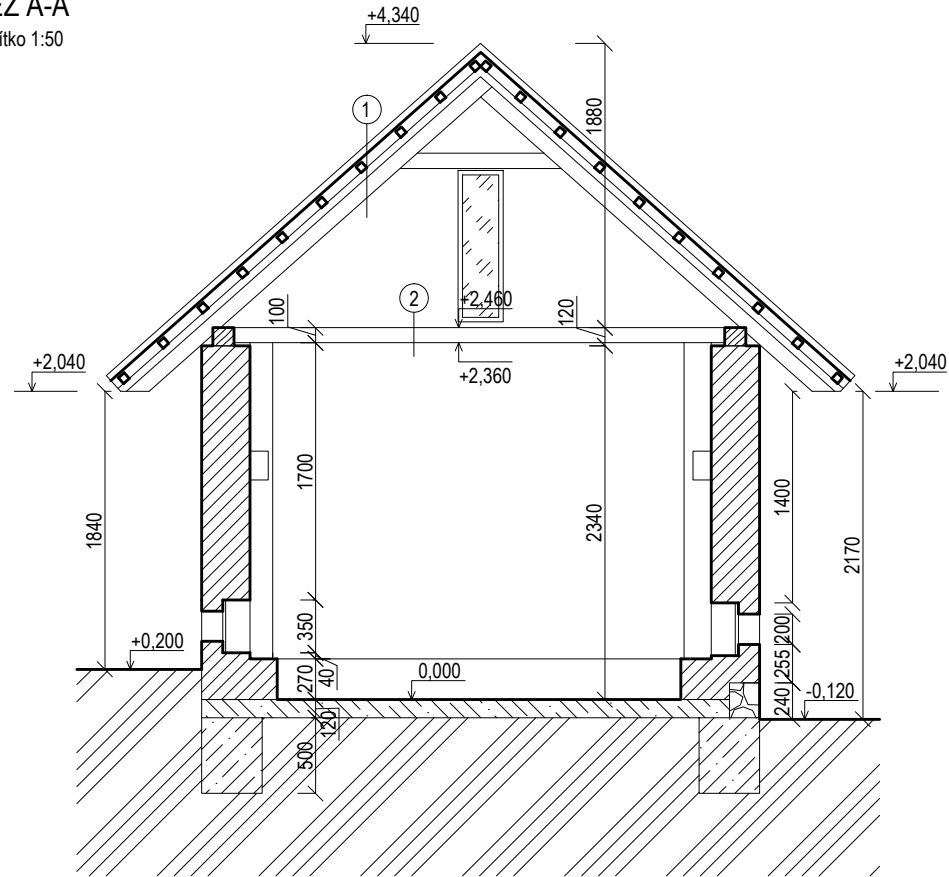

## LEGENDA:

-  DŘEVO-SMRK
-  ZDIVO Z CPP
-  PROSTÝ BETON
-  ROSTLÝ TERÉN
-  KAMENNÁ PODEZDÍVKA

- ①
  - PÁLENÁ STŘEŠNÍ KRYTINA-TAŠKY
  - STŘEŠNÍ LATĚ
  - KONTRALATĚ
  - DIFUZNÍ FOLIE
  - KROKVE
- ②
  - NOSNÉ TRÁMY

0.000 = PODLAHA 1.NP

VYPRACOVAL:	KONTROLOVAL:	AUTORIZOVAL:		
David Meduna	Ing. Viktor Meduna	Ing. Viktor Meduna		
INVESTOR: Obecní úřad Mladoňovice, Mladoňovice 14, Slatiňany, 538 21			FORMÁT	A4
MÍSTO STAVBY: Parcela č. st. 33, obec Petřikovice u Mladoňovic, okres Chrudim			DATUM	8/2016
STAVBA: Hasičská zbrojnice			ÚČEL	DPS, návrh opravy
OBSAH: Řez A-A - nový stav			ČÁST	STAVEBNÍ
			MĚŘÍTKO	1:50
			KOPIE Č.	
			Č. VÝKRESU	1.06